


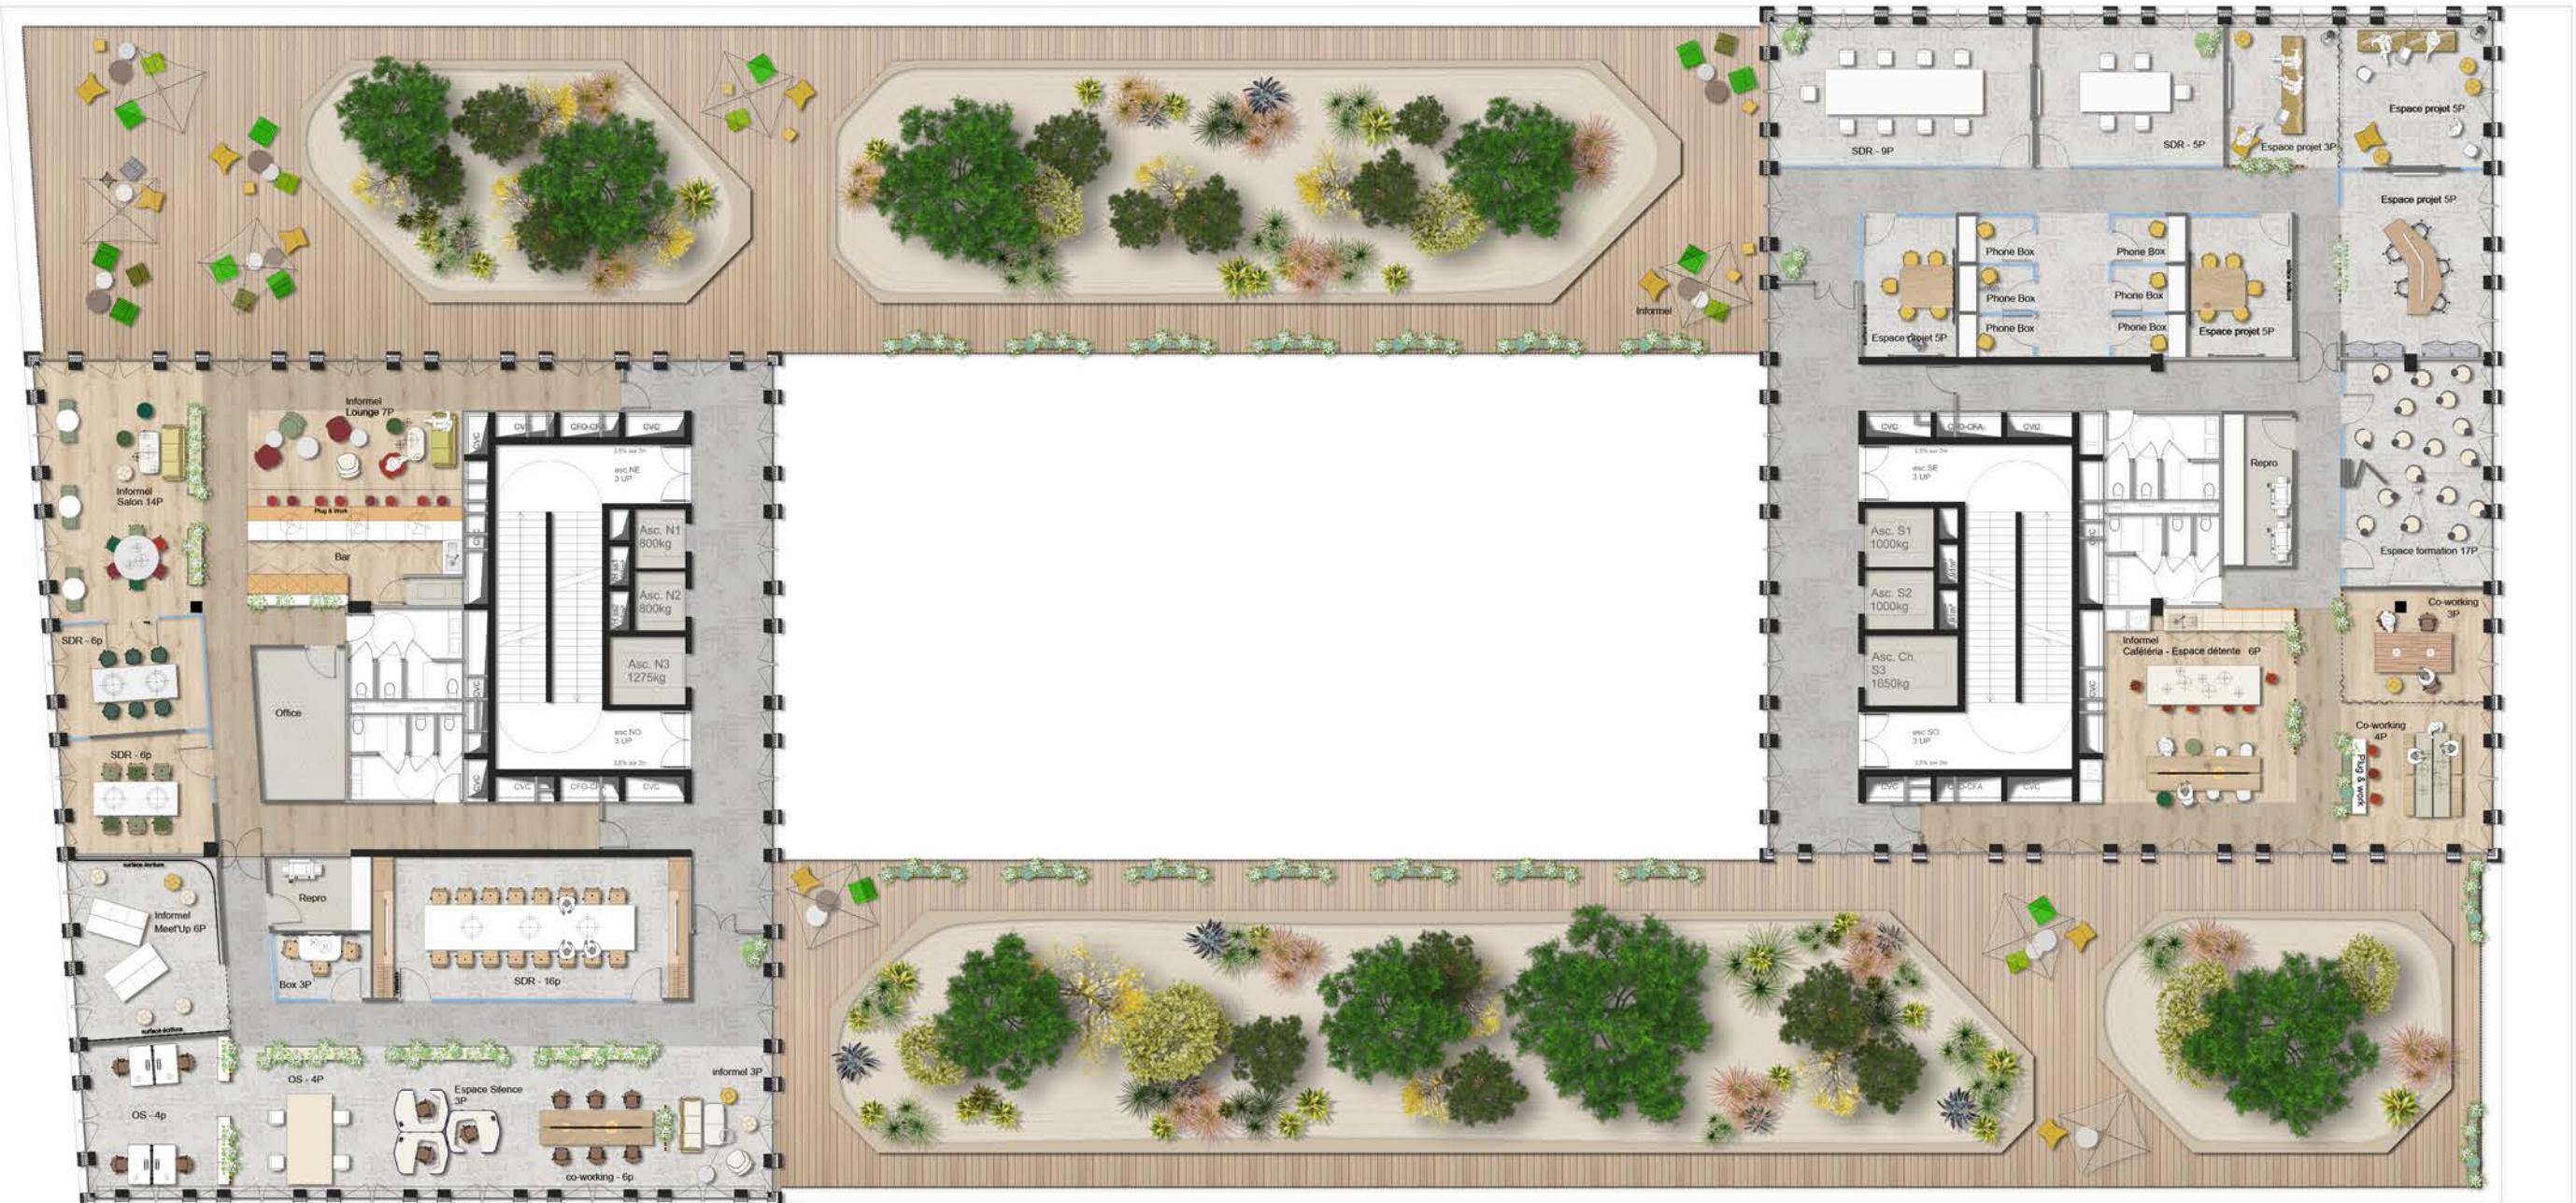

## Rue des Fillettes

Type	Surface
OPEN SPACE	54,8 m <sup>2</sup>
BUREAUX FERMÉS	3m <sup>2</sup>
SDR/BOX	168,2 m <sup>2</sup>
TRAVAILLER AUTREMENT	443,8m <sup>2</sup>
CAFETERIA	76,7 m <sup>2</sup>
ESPACE SPÉCIFIQUE	38,2 m <sup>2</sup>



Sous réserves de faisabilité technique et de validation réglementaire par un bureau de contrôle.

Effectif admissible R+5 (N) : 66 Personnes / R+5 (S) : 68 Personnes

## Avenue George Sand

PLAN  
D'IMPLANTATION  
GÉNÉRALE

Émetteur :  
AC/JD

PDT : 08  
NB de place SDR et BOX : 58  
NB de place d'espace ESPACE INFORMEL : 36  
NB de place BULLE et PHONE BOOTH : 6  
NB de place PROJET et CO WORKING : 39  
NB de place en TERRASSE: 27

**INVESCO**  
"LE CLUSTER"  
9 rue des Fillettes  
92210 Saint Denis

Niveau  
**R+5**  
INDICE AA DU 11/06/2020  
Échelle 1:250  
Format A3

**CBRE**  
CBRE Design&Project  
76, rue de Prony - 75017 Paris  
Tél. 01 40 41 69 10  
Fax. 01 40 41 69 19